

BEGANE GROND

Woning 33A

oppervlak 99 m²

volum 222 m³

renvooi ruimte bouwbesluit

0.1 woonkeuken

0.2 woonkamer

0.3 hal

0.4 entree

0.5 serre

0.6 atelier / studeerkamer

symbool legende

openhaard:




vloerverwarming:



ingang antree:



trap naar kelder:

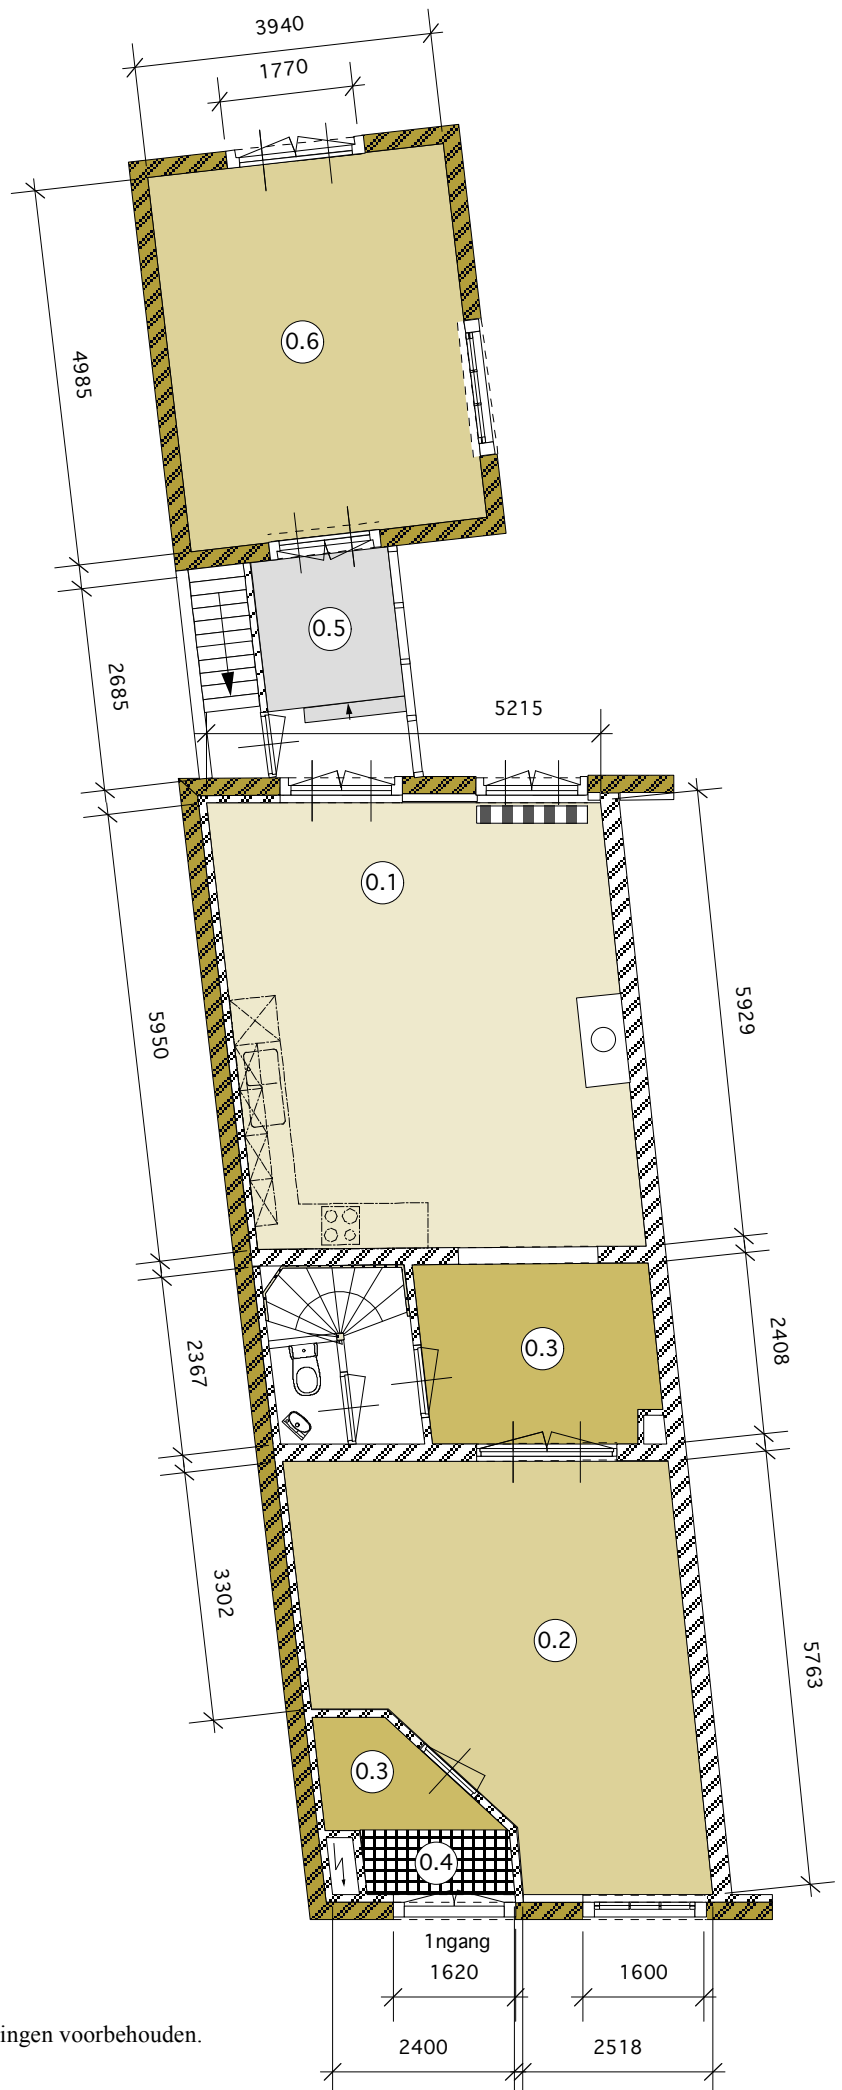

Rijksmonument De Vriendschap

Kerkstraat 33 A

Monnickendam

totale woonoppervlakte 294,50 m²

aan deze tekeningen kunnen gaan rechten worden ontleend, wijzigingen voorbehouden.

Informatie: dolf sluiters 06-20360909 of info@devriendschap.nu

1E VERDIEPING

Woning 33A

oppervlak 74 m²


volum 227 m³

renvooi ruimte bouwbesluit

- 1.1 slaapkamer
- 1.2 slaapkamer
- 1.3 hal
- 1.4 badkamer
- 1.5 serre
- 1.6 atelier / studeerkamer
- 1.7 washok
- 1.8 douche

symbool legende

schoorsteen:

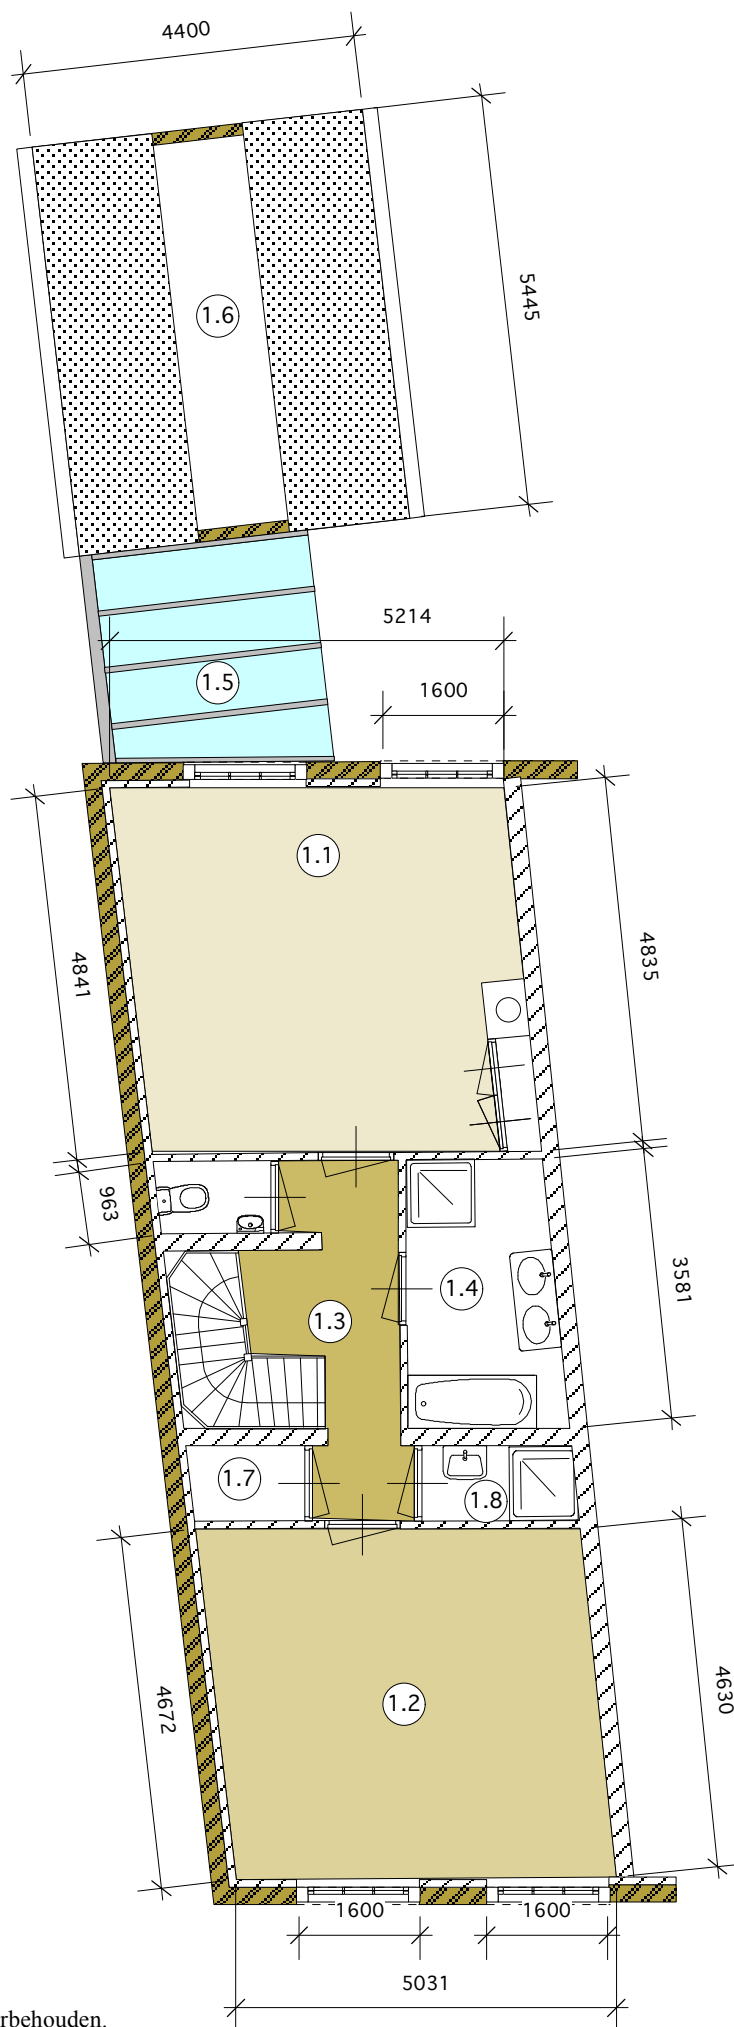

Rijksmonument De Vriendschap

Kerkstraat 33 A

Monnickendam

totale woonoppervlakte 294,50 m²

aan deze tekeningen kunnen gaan rechten worden ontleend, wijzigingen voorbehouden.

Informatie: dolf sluiters 06-20360909 of info@devriendschap.nu

2E ZOLDER


Woning 33A

oppervlak 95 m²

volum 269,45 m³

renvooi ruimte bouwbesluit

- 2.1 slaapkamer
- 2.2 slaapkamer
- 2.3 hal
- 2.4 badkamer
- 2.5 CV ruimte

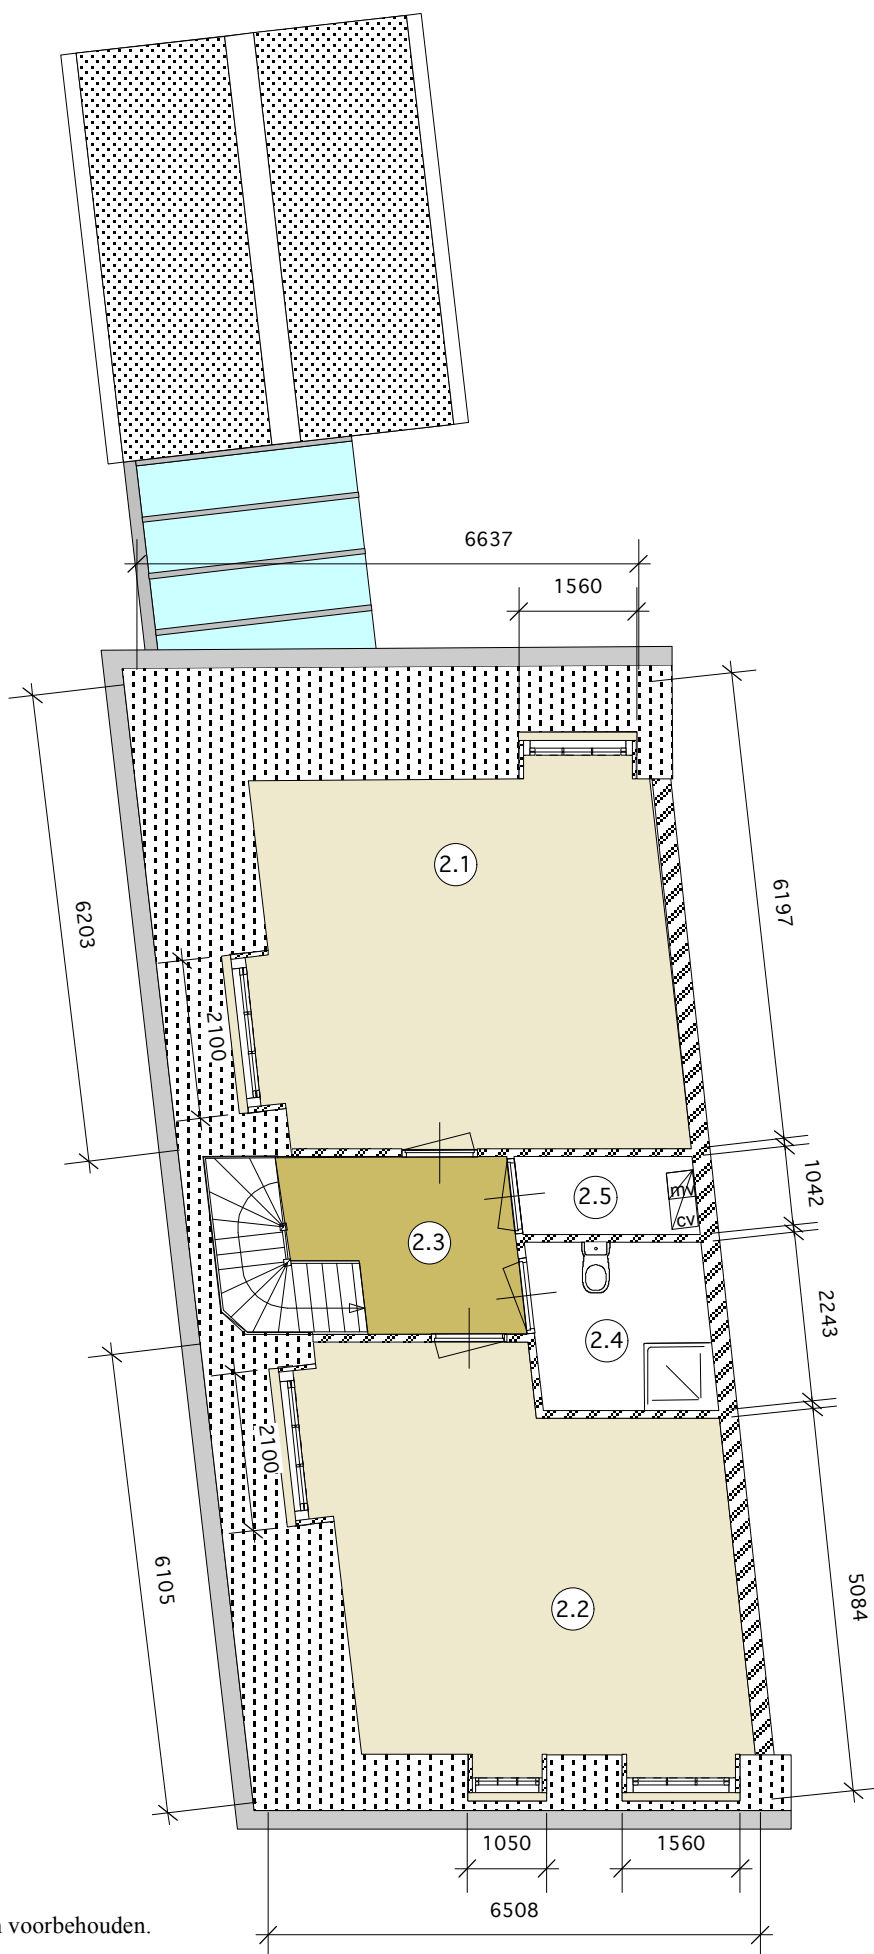

Rijksmonument De Vriendschap

Kerkstraat 33 A

Monnickendam

totale woonoppervlakte 294,50 m²

aan deze tekeningen kunnen gaan rechten worden ontleend, wijzigingen voorbehouden.

Informatie: dolf sluiters 06-20360909 of info@devriendschap.nu

KELDER

Woning 33A

oppervlak 26,50 m²

volum 53 m³

renvooi ruimte bouwbesluit

0.1 woonkeuken



0.5 serre

0.6 atelier / studeerkamer

0.7 kelder

symbool legende

trap naar kelder:

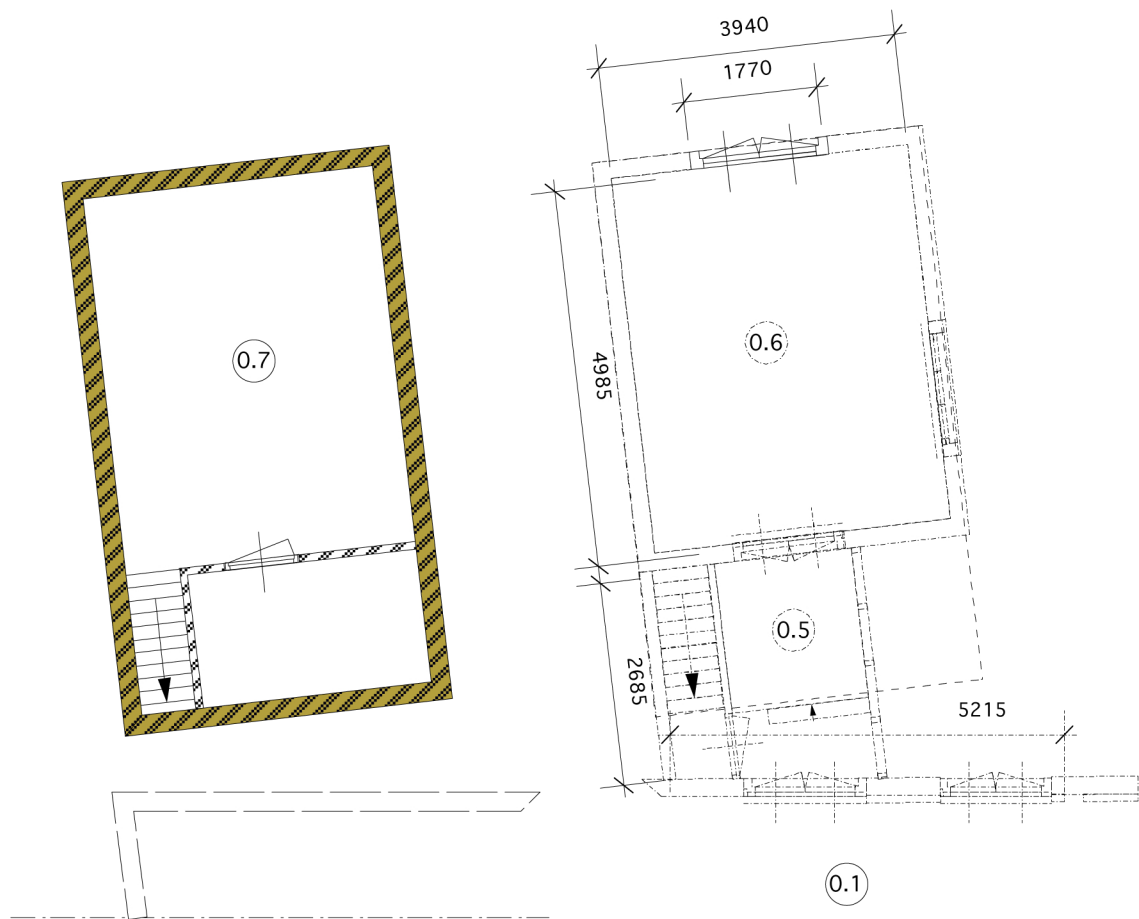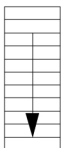

Rijksmonument De Vriendschap

Kerkstraat 33 A

Monnickendam

totale woonoppervlakte 294,50 m²

aan deze tekeningen kunnen gaan rechten worden ontleend, wijzigingen voorbehouden.

Informatie: dolf sluiters 06-20360909 of info@devriendschap.nu

Tuin 33A


Woning 33A
oppervlak 100m²

renvooi ruimte bouwbesluit

- 0.1 woonkeuken
- 0.5 serre
- 0.6 atelier / studeerkamer
- 0.8 tuin in 2010

symbool legende

trap naar kelder:

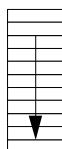

Rijksmonument De Vriendschap

Kerkstraat 33 A

Monnickendam

totale woonoppervlakte 294,50 m²

aan deze tekeningen kunnen gaan rechten worden ontleend, wijzigingen voorbehouden.

Informatie: dolf sluiters 06-20360909 of info@devriendschap.nu