

BEGANE GROND

Woning 33B

oppervlak 107,30 m²

volum 393 m³

renvooi ruimte bouwbesluit

0.1 woonkeuken

0.2 woonkamer

0.3 hal

0.4 entree

0.5 studeerkamer

0.6 garderobe

0.7 bering

symbool legende

openhaard:



vloerverwarming:



ingang antree:



Rijksmonument De Vriendschap

Kerkstraat 33 B

Monnickendam

totale woonoppervlakte 293 m²

aan deze tekeningen kunnen gaan rechten worden ontleend, wijzigingen voorbehouden.

Informatie: dolf sluiters 06-20360909 of info@devriendschap.nu

1E VERDIEPING

Woning 33B

oppervlak 107,50 m²


volum 394,50 m³

renvooi ruimte bouwbesluit

- 1.1 slaapkamer
- 1.2 slaapkamer
- 1.3 hal
- 1.4 badkamer
- 1.5 slaapkamer
- 1.6 garde robe
- 1.7 washok

symbool legende

openhaard:

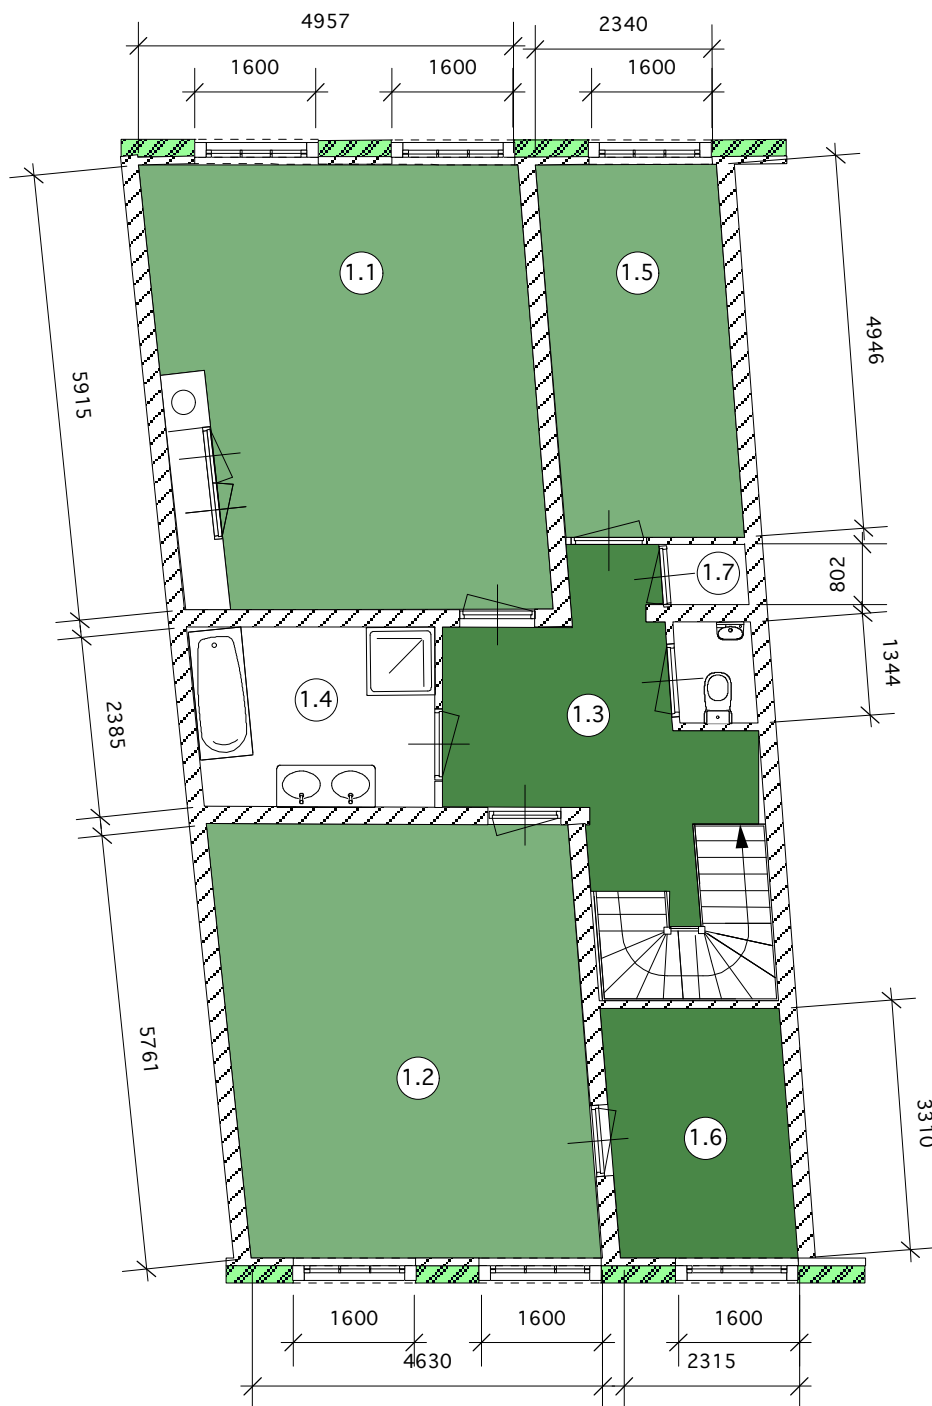

Rijksmonument De Vriendschap

Kerkstraat 33 B

Monnickendam

totale woonoppervlakte 293 m²

aan deze tekeningen kunnen gaan rechten worden ontleend, wijzigingen voorbehouden.

Informatie: dolf sluiters 06-20360909 of info@devriendschap.nu

2E ZOLDER

Woning 33B

oppervlak 78 m²

volum 218,07 m³

renvooi ruimte bouwbesluit


2.1 slaapkamer

2.2 slaapkamer

2.3 hal

2.4 badkamer

2.5 CV ruimte

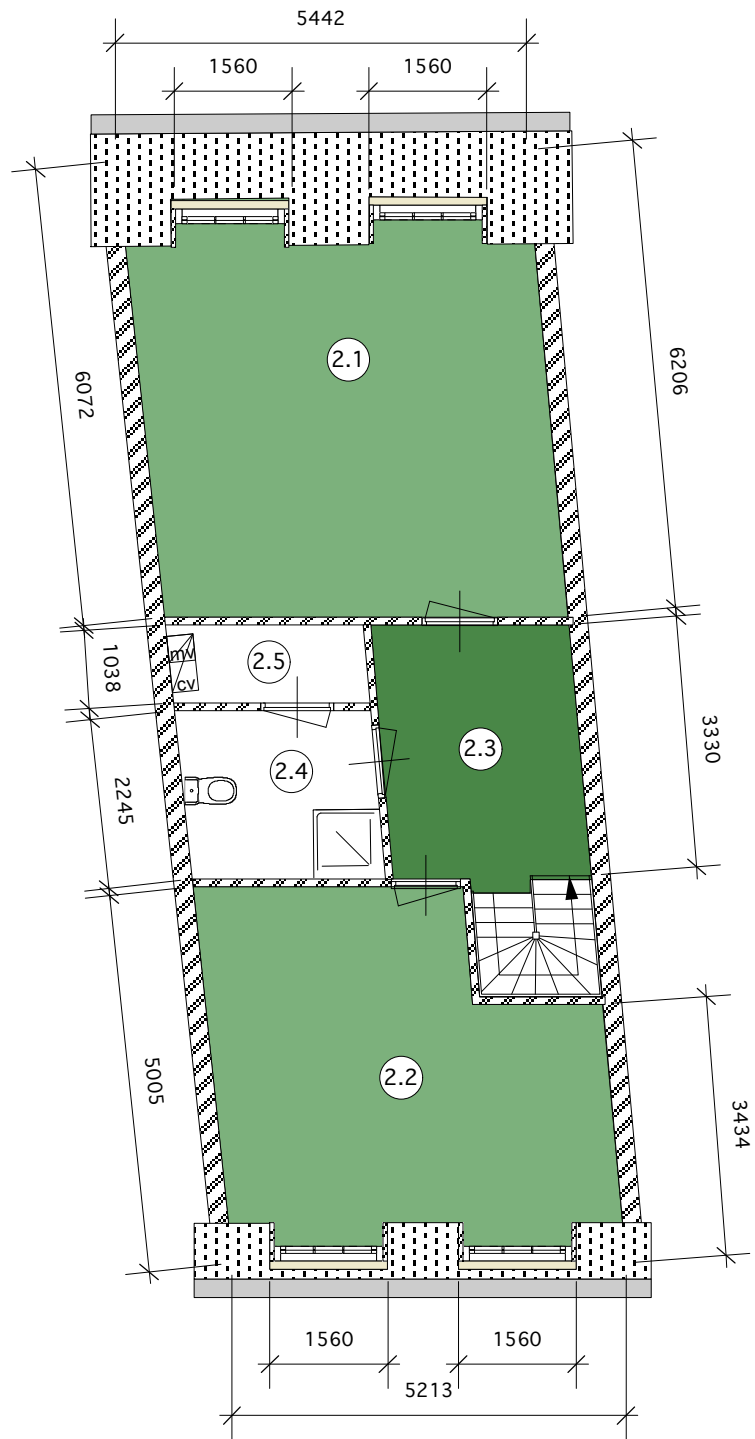

Rijksmonument De Vriendschap

Kerkstraat 33 B

Monnickendam

totale woonoppervlakte 293 m²

aan deze tekeningen kunnen gaan rechten worden ontleend, wijzigingen voorbehouden.


Informatie: dolf sluiters 06-20360909 of info@devriendschap.nu

TUIN 33B

Woning 33B
oppervlak 134,30 m²

renvooi ruimte bouwbesluit

- 0.1 woonkeuken
- 0.2 woonkamer
- 0.8 tuin in 2010

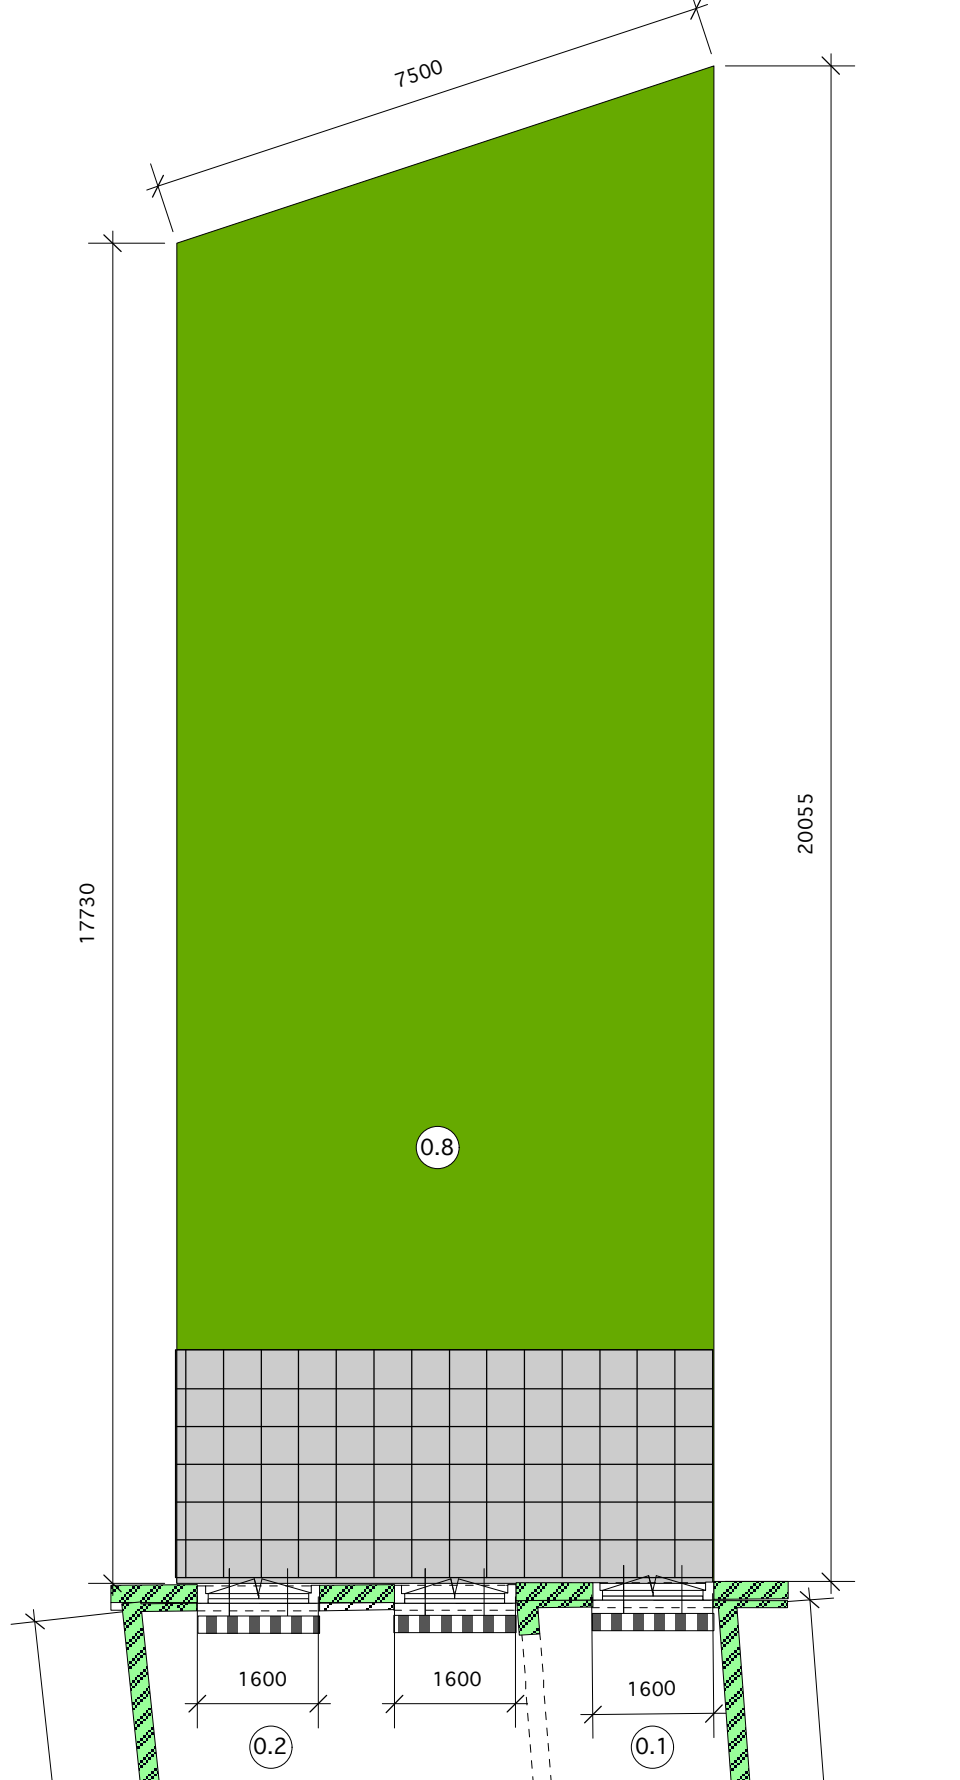

Rijksmonument De Vriendschap

Kerkstraat 33 B

Monnickendam

totale woonoppervlakte 293 m²

aan deze tekeningen kunnen gaan rechten worden ontleend, wijzigingen voorbehouden.

Informatie: dolf sluiters 06-20360909 of info@devriendschap.nu